




Republika e Kosovës
Republika Kosova-Republic of Kosova
Qeveria -Vlada-Government

Ministria e Mjedisit dhe Planifikimit Hapësinor /Ministarstvo Sredine i Prostornog Planiranja/Ministry of Environment and Spatial Planning
AGJENCIA KADASTRALE E KOSOVËS/ KATASTARSKA AGENCIJA KOSOVA/ KOSOVA CADASTRAL AGENCY

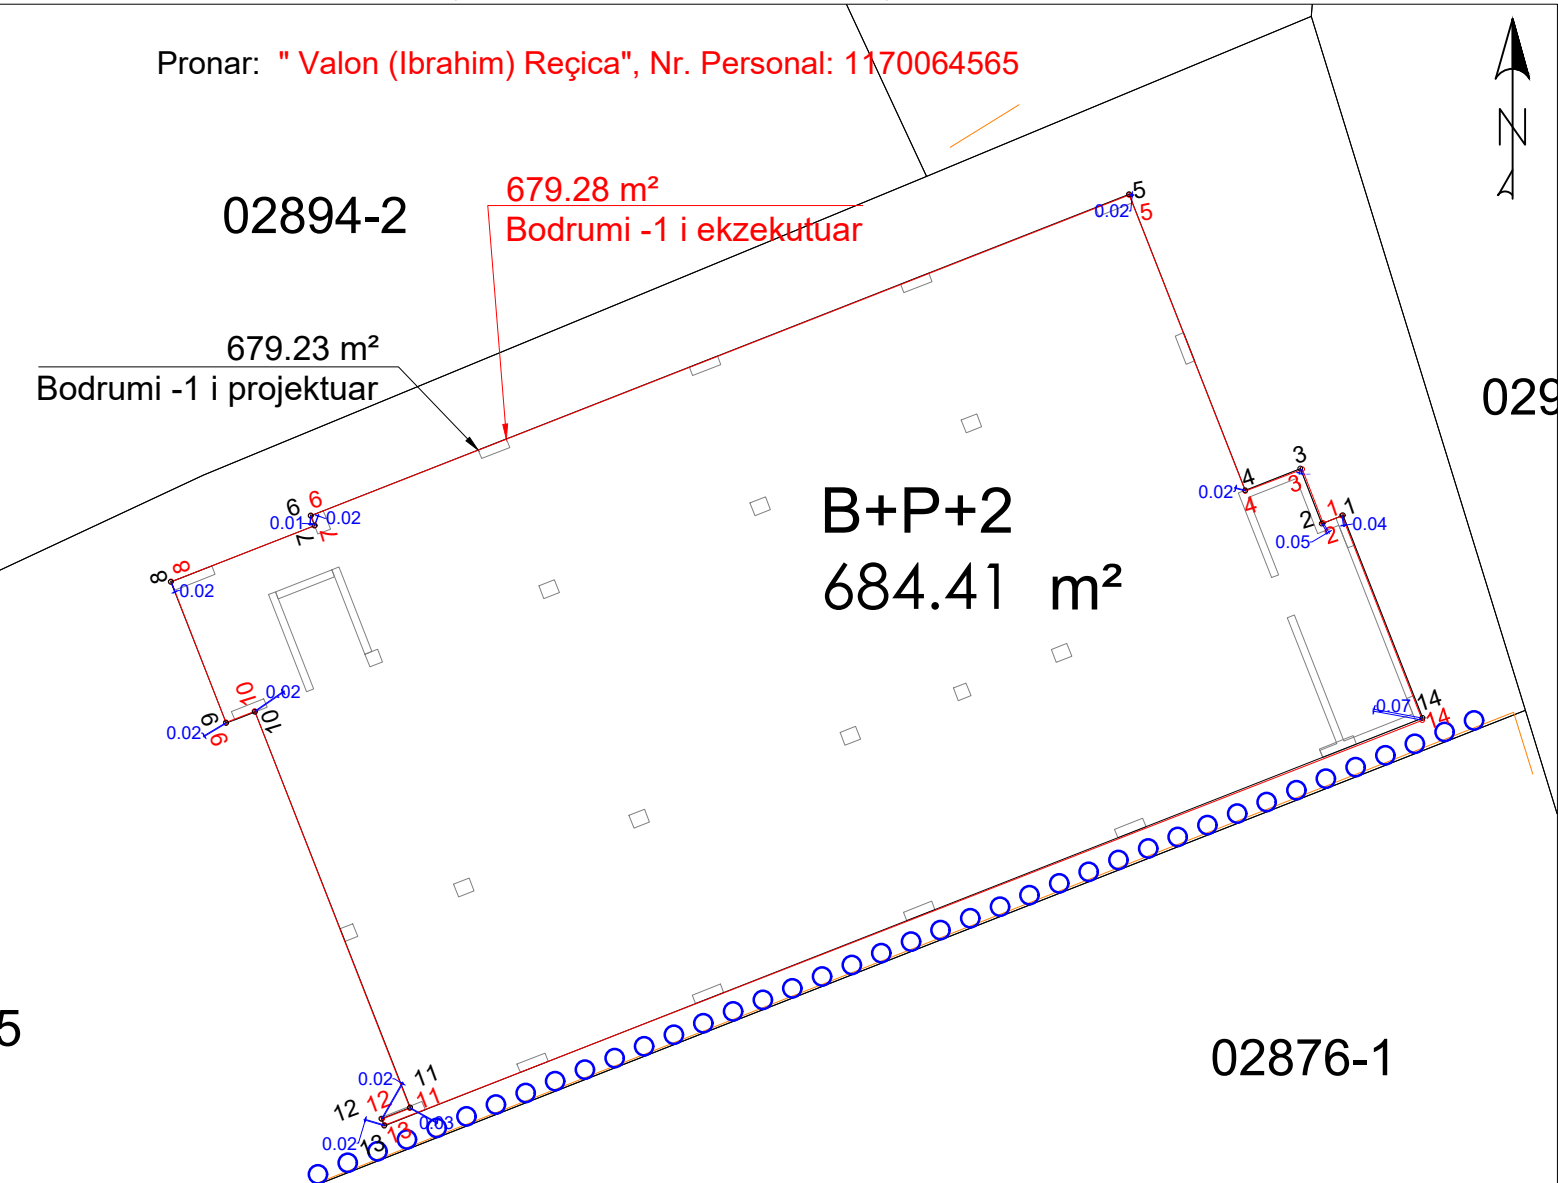

Koordinatat e projektuara kati B1						
Nr	Y	X	H	Kodi	Përshkrimi	Burimi
1	7514042.686	4693365.334	0.000	B1	Shtëpi-Ndërtesë	PP
2	7514041.987	4693365.061	0.000	B1	Shtëpi-Ndërtesë	PP
3	7514041.275	4693366.876	0.000	B1	Shtëpi-Ndërtesë	PP
4	7514039.459	4693366.163	0.000	B1	Shtëpi-Ndërtesë	PP
5	7514035.617	4693375.949	0.000	B1	Shtëpi-Ndërtesë	PP
6	7514008.550	4693365.322	0.000	B1	Shtëpi-Ndërtesë	PP
7	7514008.677	4693365.000	0.000	B1	Shtëpi-Ndërtesë	PP
8	7514003.930	4693363.136	0.000	B1	Shtëpi-Ndërtesë	PP
9	7514005.764	4693358.465	0.000	B1	Shtëpi-Ndërtesë	PP
10	7514006.713	4693358.838	0.000	B1	Shtëpi-Ndërtesë	PP
11	7514011.848	4693345.760	0.000	B1	Shtëpi-Ndërtesë	PP
12	7514010.899	4693345.387	0.000	B1	Shtëpi-Ndërtesë	PP
13	7514010.990	4693345.154	0.000	B1	Shtëpi-Ndërtesë	PP
14	7514045.317	4693358.633	0.000	B1	Shtëpi-Ndërtesë	PP

Koordinatat e ekzekutuara kati B1						
Nr	Y	X	H	Kodi	Përshkrimi	Burimi
1	7514042.650	4693365.329	615.810	B1	Shtëpi-Ndërtesë	PM
2	7514042.031	4693365.087	615.810	B1	Shtëpi-Ndërtesë	PM
3	7514041.338	4693366.860	615.810	B1	Shtëpi-Ndërtesë	PM
4	7514039.455	4693366.145	615.810	B1	Shtëpi-Ndërtesë	PM
5	7514035.615	4693375.925	615.810	B1	Shtëpi-Ndërtesë	PM
6	7514008.564	4693365.321	615.810	B1	Shtëpi-Ndërtesë	PM
7	7514008.692	4693364.994	615.810	B1	Shtëpi-Ndërtesë	PM
8	7514003.944	4693363.141	615.810	B1	Shtëpi-Ndërtesë	PM
9	7514005.752	4693358.485	615.810	B1	Shtëpi-Ndërtesë	PM
10	7514006.699	4693358.857	615.810	B1	Shtëpi-Ndërtesë	PM
11	7514011.834	4693345.734	615.810	B1	Shtëpi-Ndërtesë	PM
12	7514010.920	4693345.375	615.810	B1	Shtëpi-Ndërtesë	PM
13	7514010.997	4693345.178	615.810	B1	Shtëpi-Ndërtesë	PM
14	7514045.305	4693358.567	615.810	B1	Shtëpi-Ndërtesë	PM

Rilevoi / Snimio: LIRIDON SEJDIU
(emri dhe mbiemri i gjeodetit/kompanisë/ ime i prezime geodeta/ kompanije)

Nr. i licencës / Br. licence: 140

Nënshkrimi / Potpis:

Data e rlevimit / Datum snimanja: 15/10/2025

Rilevoi / Snimio: B1
(emri dhe mbiemri i gjeodetit/kompanisë/ ime i prezime geodeta/ kompanije)

Nënshkrimi / Potpis:

Data e aprovimit / Datum usvajanja: