

Zyra kadastrale komunale / Opštinska katastarska kancelarija: Ferizaj

Zona kadastrale / Katastarska zona: Ferizaj

Lloji i njësisë kadastrale / Vrsta katastarske jedinice : Situacion objektit




Nr. i njësisë kadastrale / Br. katastarske jedinice : 00066-25

Numri i lëndës / Broj predmeta:

Shkalla e zvoglimit / Razmera plana : 1:500

Republika e Kosovës
Republika Kosova-Republic of Kosovo
Qeveria -Vlada-Government
Ministria e Mjedisit dhe Planifikimit Hapësinor /Ministarstvo Sredine i Prostornog Planiranja/Ministry of Environment and Spatial Planning
AGJENCIA KADASTRALE E KOSOVËS/ KATASTARSKA AGENCIJA KOSOVA/ KOSOVA CADASTRAL AGENCY

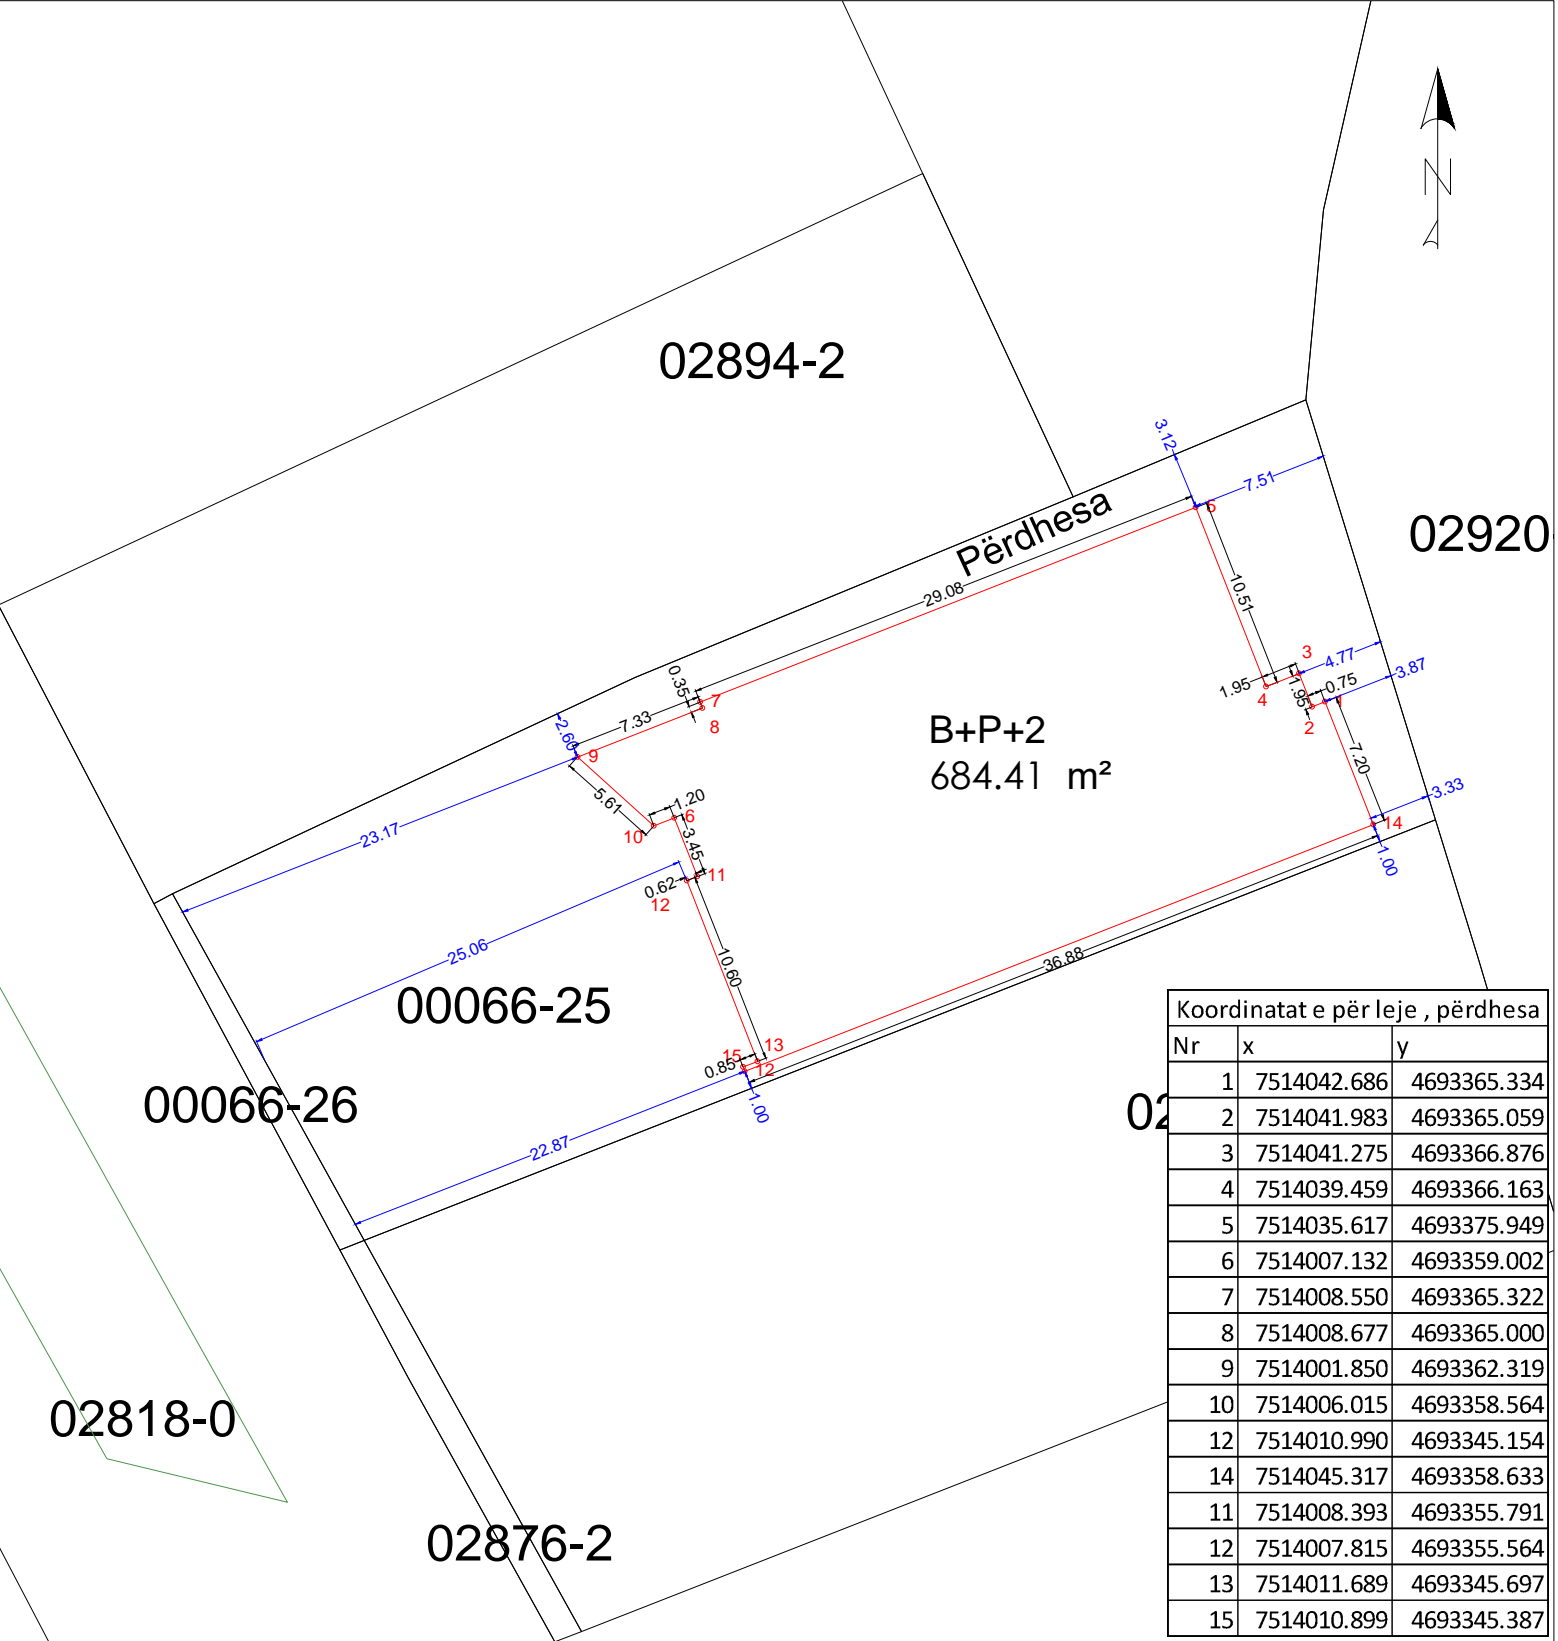

Koordinatat e për leje , përdhesa		
Nr	x	y
1	7514042.686	4693365.334
2	7514041.983	4693365.059
3	7514041.275	4693366.876
4	7514039.459	4693366.163
5	7514035.617	4693375.949
6	7514007.132	4693359.002
7	7514008.550	4693365.322
8	7514008.677	4693365.000
9	7514001.850	4693362.319
10	7514006.015	4693358.564
12	7514010.990	4693345.154
14	7514045.317	4693358.633
11	7514008.393	4693355.791
12	7514007.815	4693355.564
13	7514011.689	4693345.697
15	7514010.899	4693345.387

Rilevoi / Snimio: LIRIDON SEJDIU
(emri dhe mbiemri i gjeodetit/kompanisë/ ime i prezime geodeta/ kompanije)

Nr. i licencës / Br. licence: 140

Nënshkrimi / Potpis:

Data e rilevimit / Datum snimanja: 29.08.2024

Rilevoi / Snimio:
(emri dhe mbiemri i gjeodetit/kompanisë/ ime i prezime geodeta/ kompanije)

Nënshkrimi / Potpis:

Data e aprovimit / Datum usvajanja: