

Zyra kadastrale komunale / Opštinska katastarska kancelarija: Ferizaj

Zona kadastrale / Katastarska zona: Ferizaj

Lloji i njësisë kadastrale / Vrsta katastarske jedinice : Situacion objektit




Nr. i njësisë kadastrale / Br. katastarske jedinice : 00066-25

Numri i lëndës / Broj predmeta:

Shkalla e zvoglimit / Razmera plana : 1:500

Republika e Kosovës  
Republika Kosova-Republic of Kosovo  
Qeveria -Vlada-Government  
Ministria e Mjedisit dhe Planifikimit Hapësinor /Ministarstvo Sredine i Prostornog Planiranja/Ministry of Environment and Spatial Planning  
AGJENCIA KADASTRALE E KOSOVËS/ KATASTARSKA AGENCIJA KOSOVA/ KOSOVA CADASTRAL AGENCY

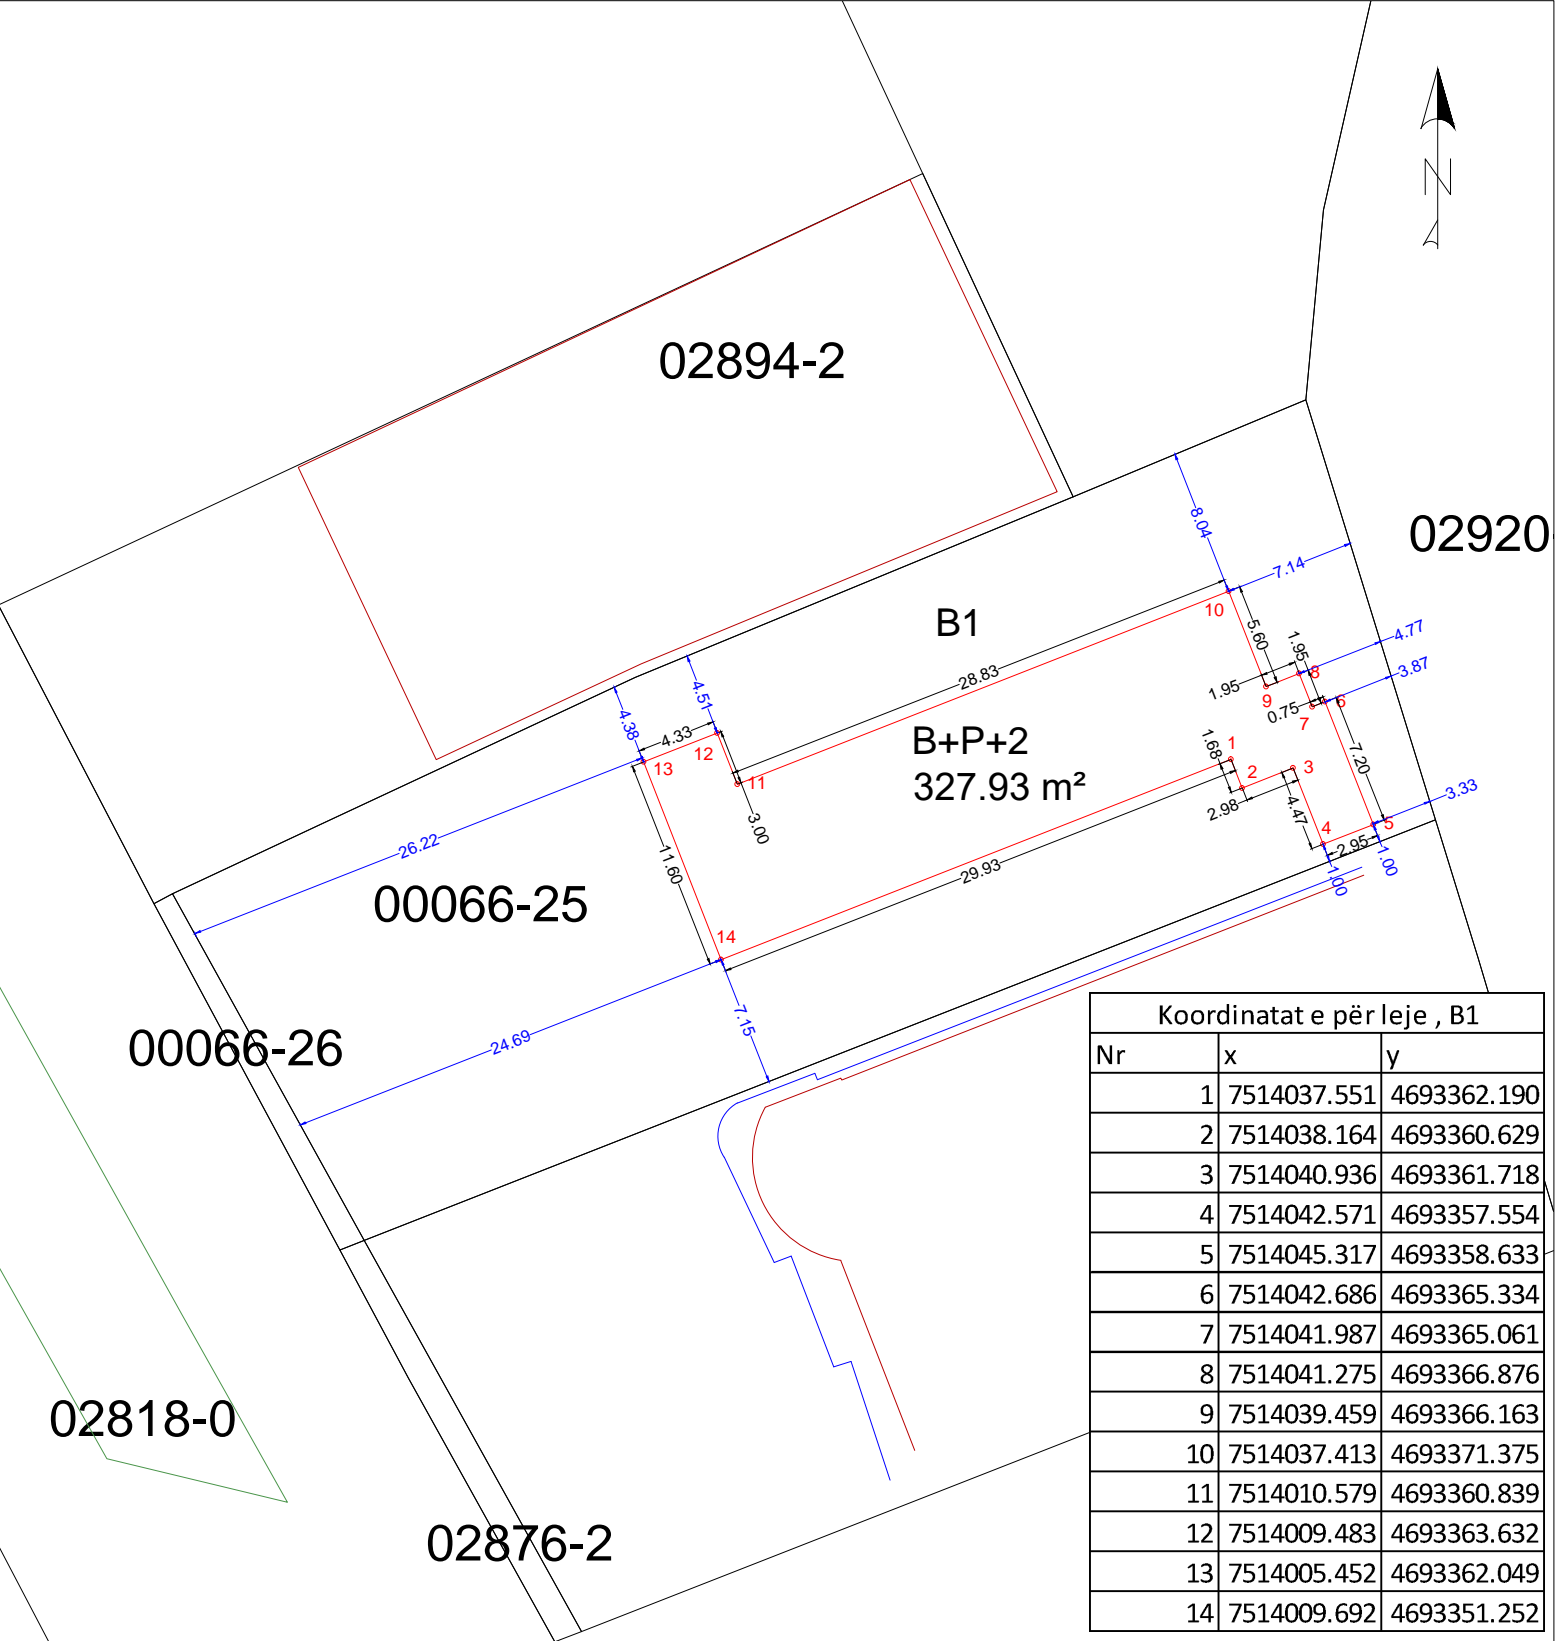

Koordinatat e për leje , B1		
Nr	x	y
1	7514037.551	4693362.190
2	7514038.164	4693360.629
3	7514040.936	4693361.718
4	7514042.571	4693357.554
5	7514045.317	4693358.633
6	7514042.686	4693365.334
7	7514041.987	4693365.061
8	7514041.275	4693366.876
9	7514039.459	4693366.163
10	7514037.413	4693371.375
11	7514010.579	4693360.839
12	7514009.483	4693363.632
13	7514005.452	4693362.049
14	7514009.692	4693351.252

Rilevoi / Snimio: LIRIDON SEJDIU  
(emri dhe mbiemri i gjeodetit/kompanisë/ ime i prezime geodeta/ kompanije)

Nr. i licencës / Br. licence: 140

Nënshkrimi / Potpis:

Data e rilevimit / Datum snimanja: 29.08.2024

Rilevoi / Snimio:  
(emri dhe mbiemri i gjeodetit/kompanisë/ ime i prezime geodeta/ kompanije)

Nënshkrimi / Potpis:

Data e aprovimit / Datum usvajanja: